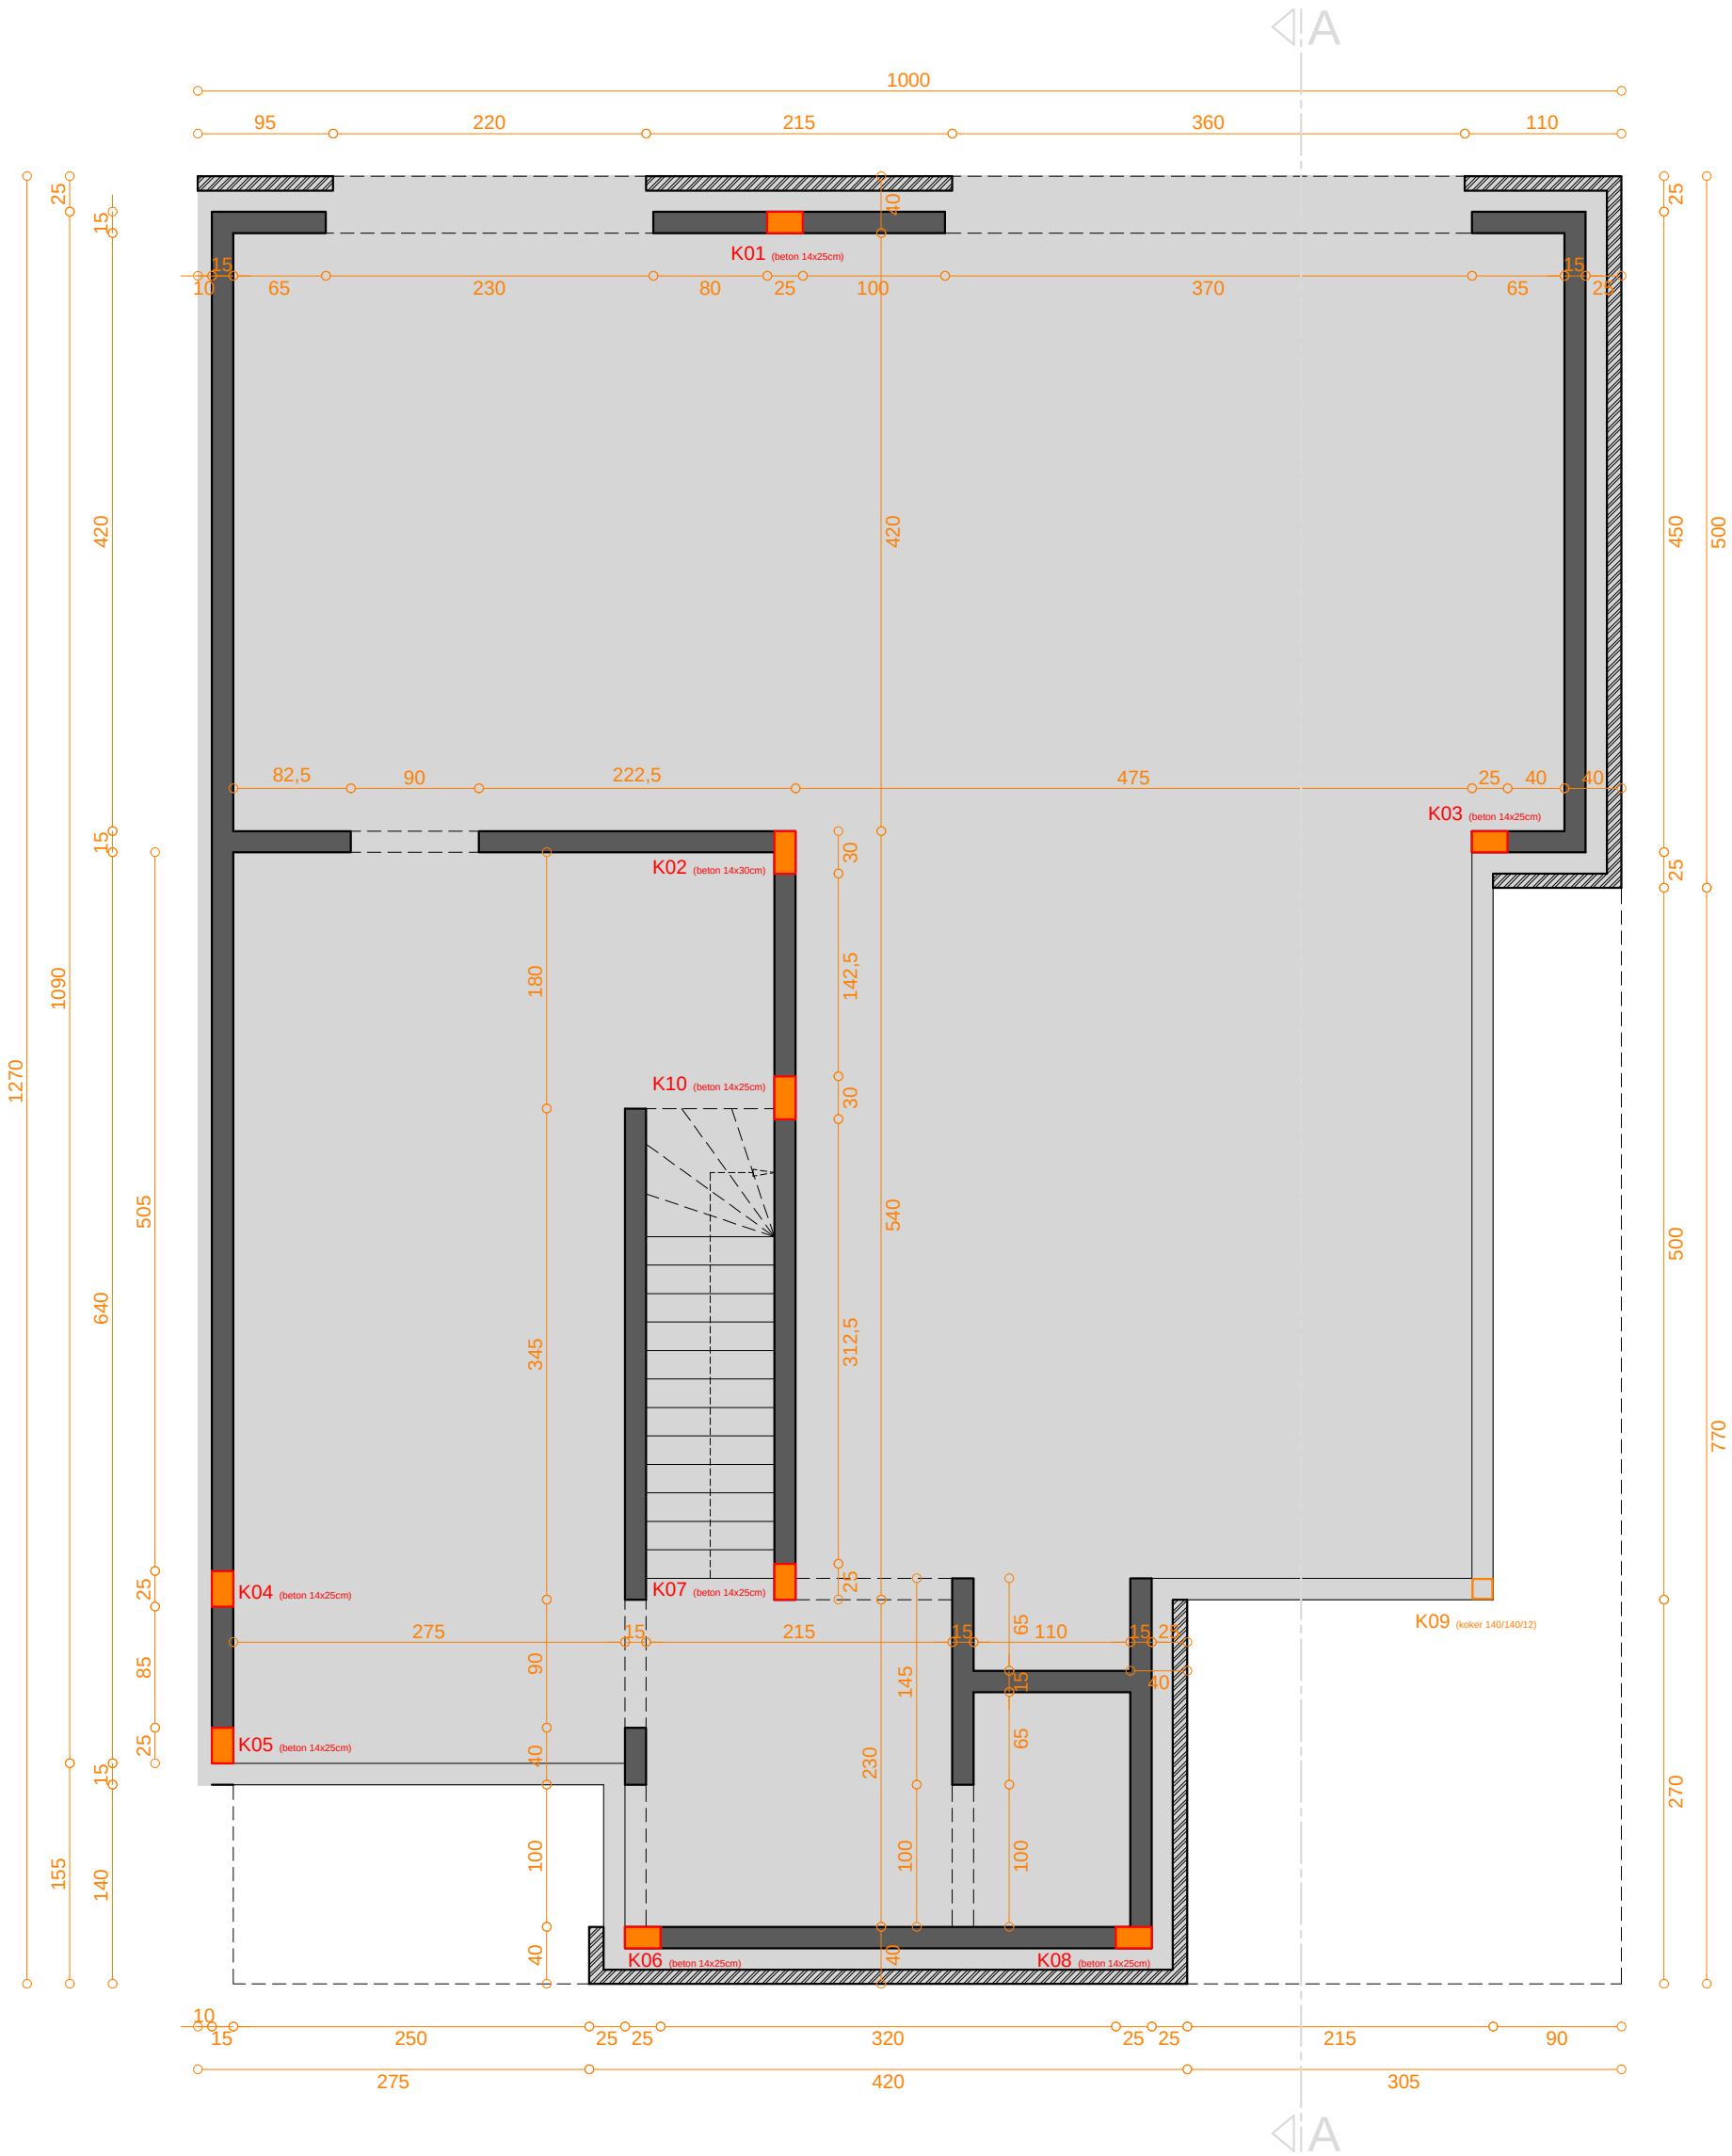

GRONDPLAN GELIJKVLOERS - metselwerk