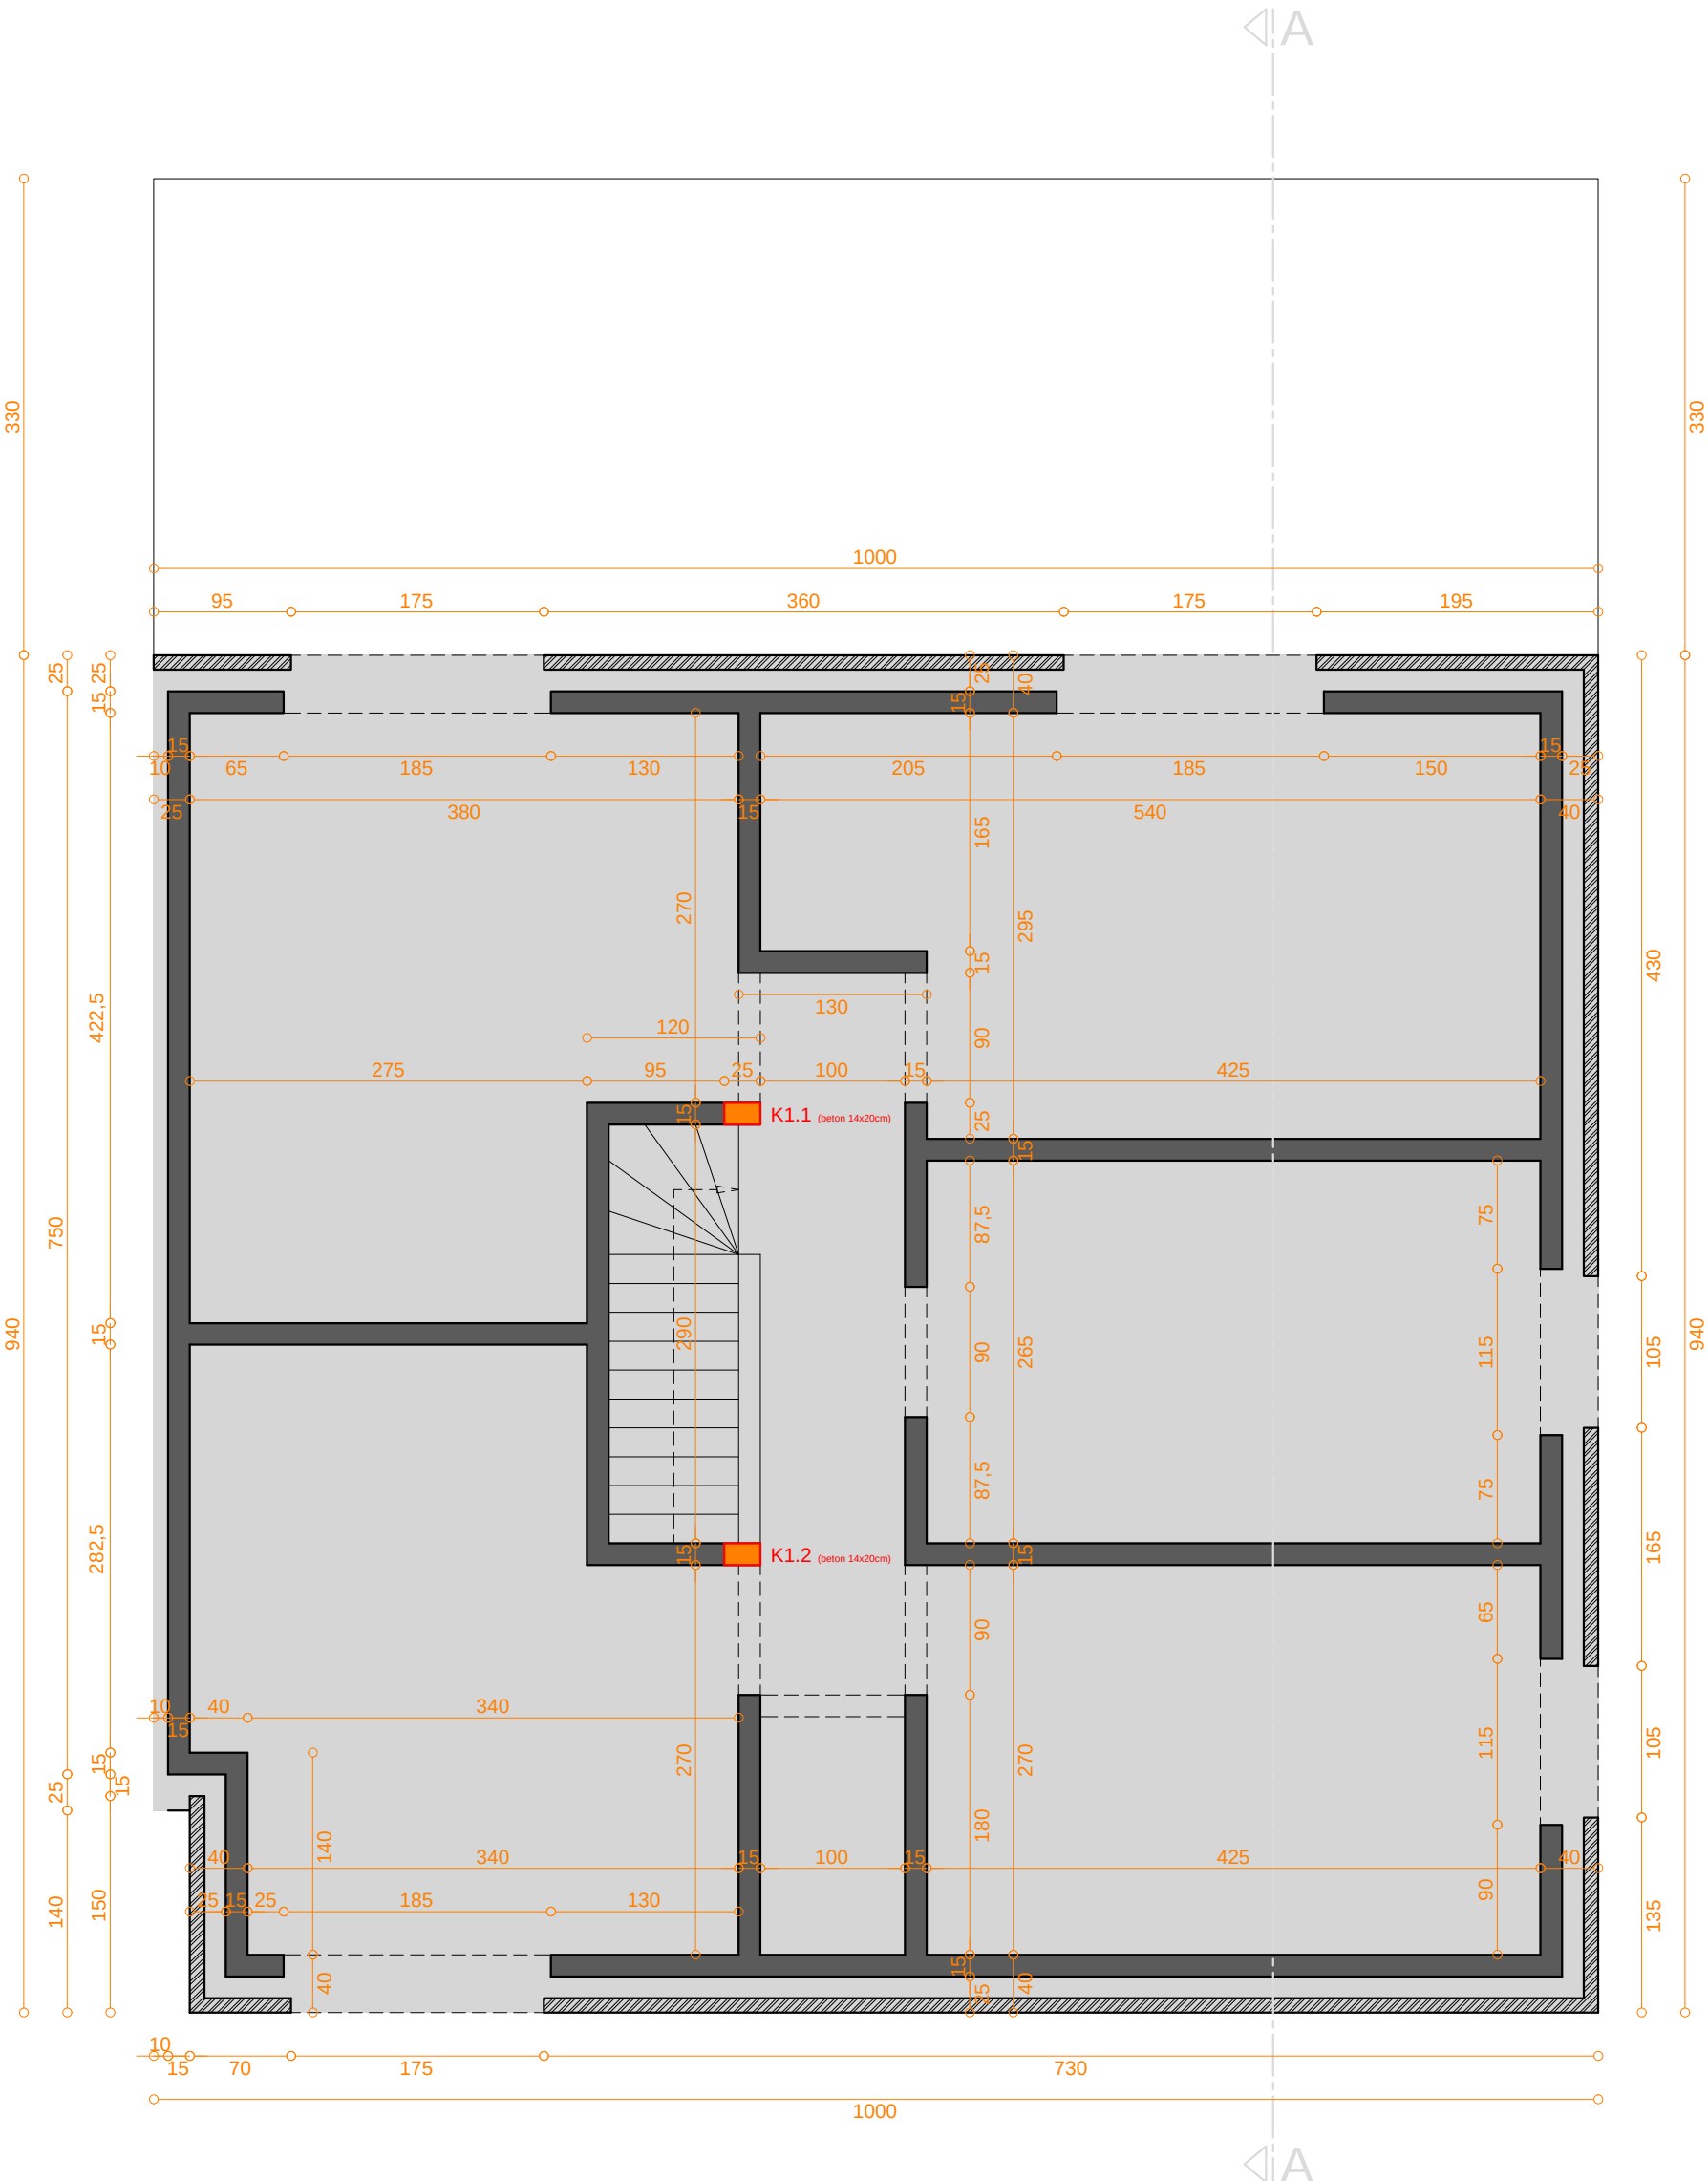

GRONDPLAN VERDIEPING - metselwerk